


WOHNUNGSTYPENPLAN

WOHNANLAGE LEOPOLDSCHLAG


HAUSNR.:2

WHG.NR.:1/5/9

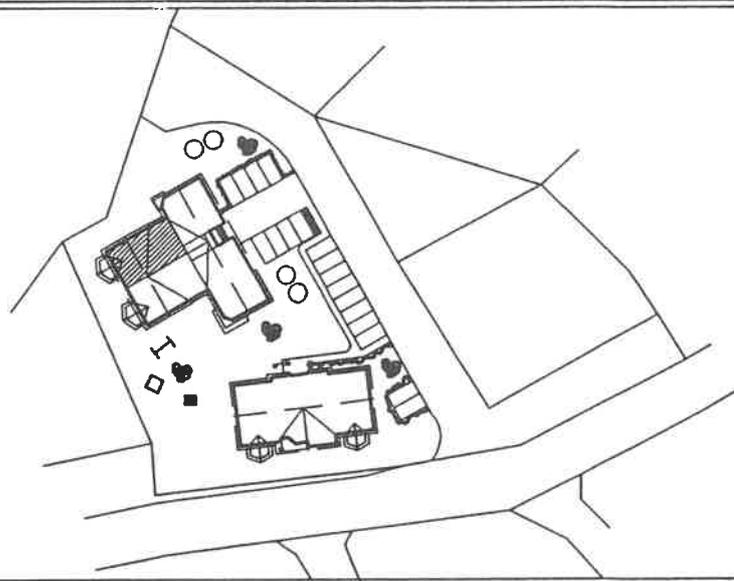

ÄNDERUNGEN VORBEHALTEN – NATURMASSE NEHMEN

- | | | | |
|---|-----------------------------------|----|-------------------------------------------------|
| ⊗ | DECKENAUSLASS | □ | GASTHERME |
| ⊗ | WANDAUSLASS ... CM ÜBER FUSSBODEN | ⊥ | E-HERD ANSCHLUSSDOSE |
| ✓ | SCHALTER LICHT | ⊥ | WASCHMASCHINENANSCHLUSS MIT STECKDOSE 60CM HOCH |
| ✕ | KREUZSCHALTER LICHT | ⊥ | WARMWASSERGERÄT |
| ✓ | WECHSELSCHALTER LICHT | ⊙+ | E-SPEICHER 150 LITER |
| ⊥ | STECKDOSE 30CM ÜBER FUSSBODEN | ⊥ | UNTERPUTZVERTEILER |
| ⊥ | STECKDOSE ...CM ÜBER FUSSBODEN | ⊥ | KLINGL |
| ⊙ | KLINGELTASTER | | |
| ⊙ | SPRECHANLAGE MIT TÜRÖFFNER | | |
| ⊥ | TELEFONLEERROHR | | |
| ⊥ | FFRNSEHANTENNE | | |

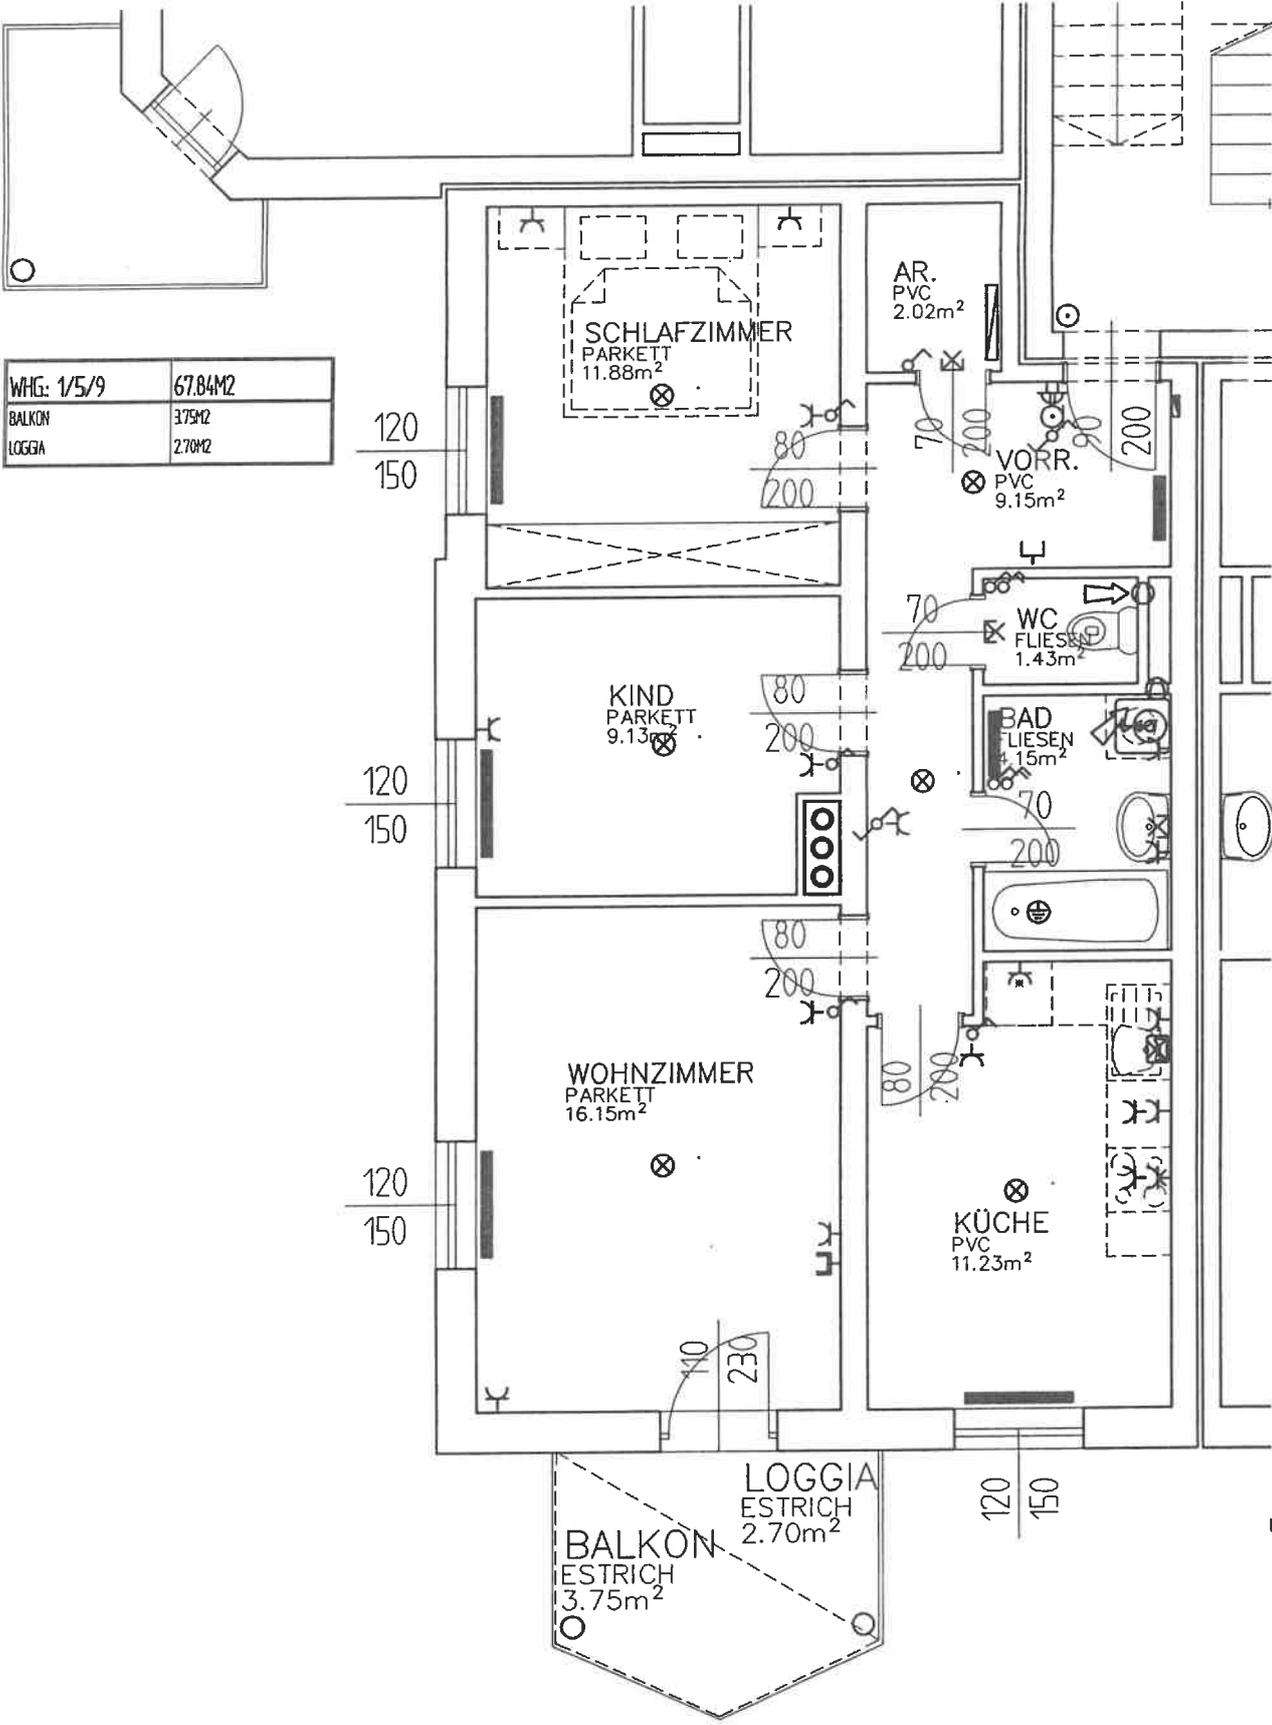

WHG: 1/5/9	67.84m ²
BALKON	3.75m ²
LOGGIA	2.70m ²

LEGENDE:

-  Heizkörper
-  Heiz-Verteiler
-  UP-Lüfter
-  UT-Speicher
-  WW-Speicher